


План фойе (нижний уровень)

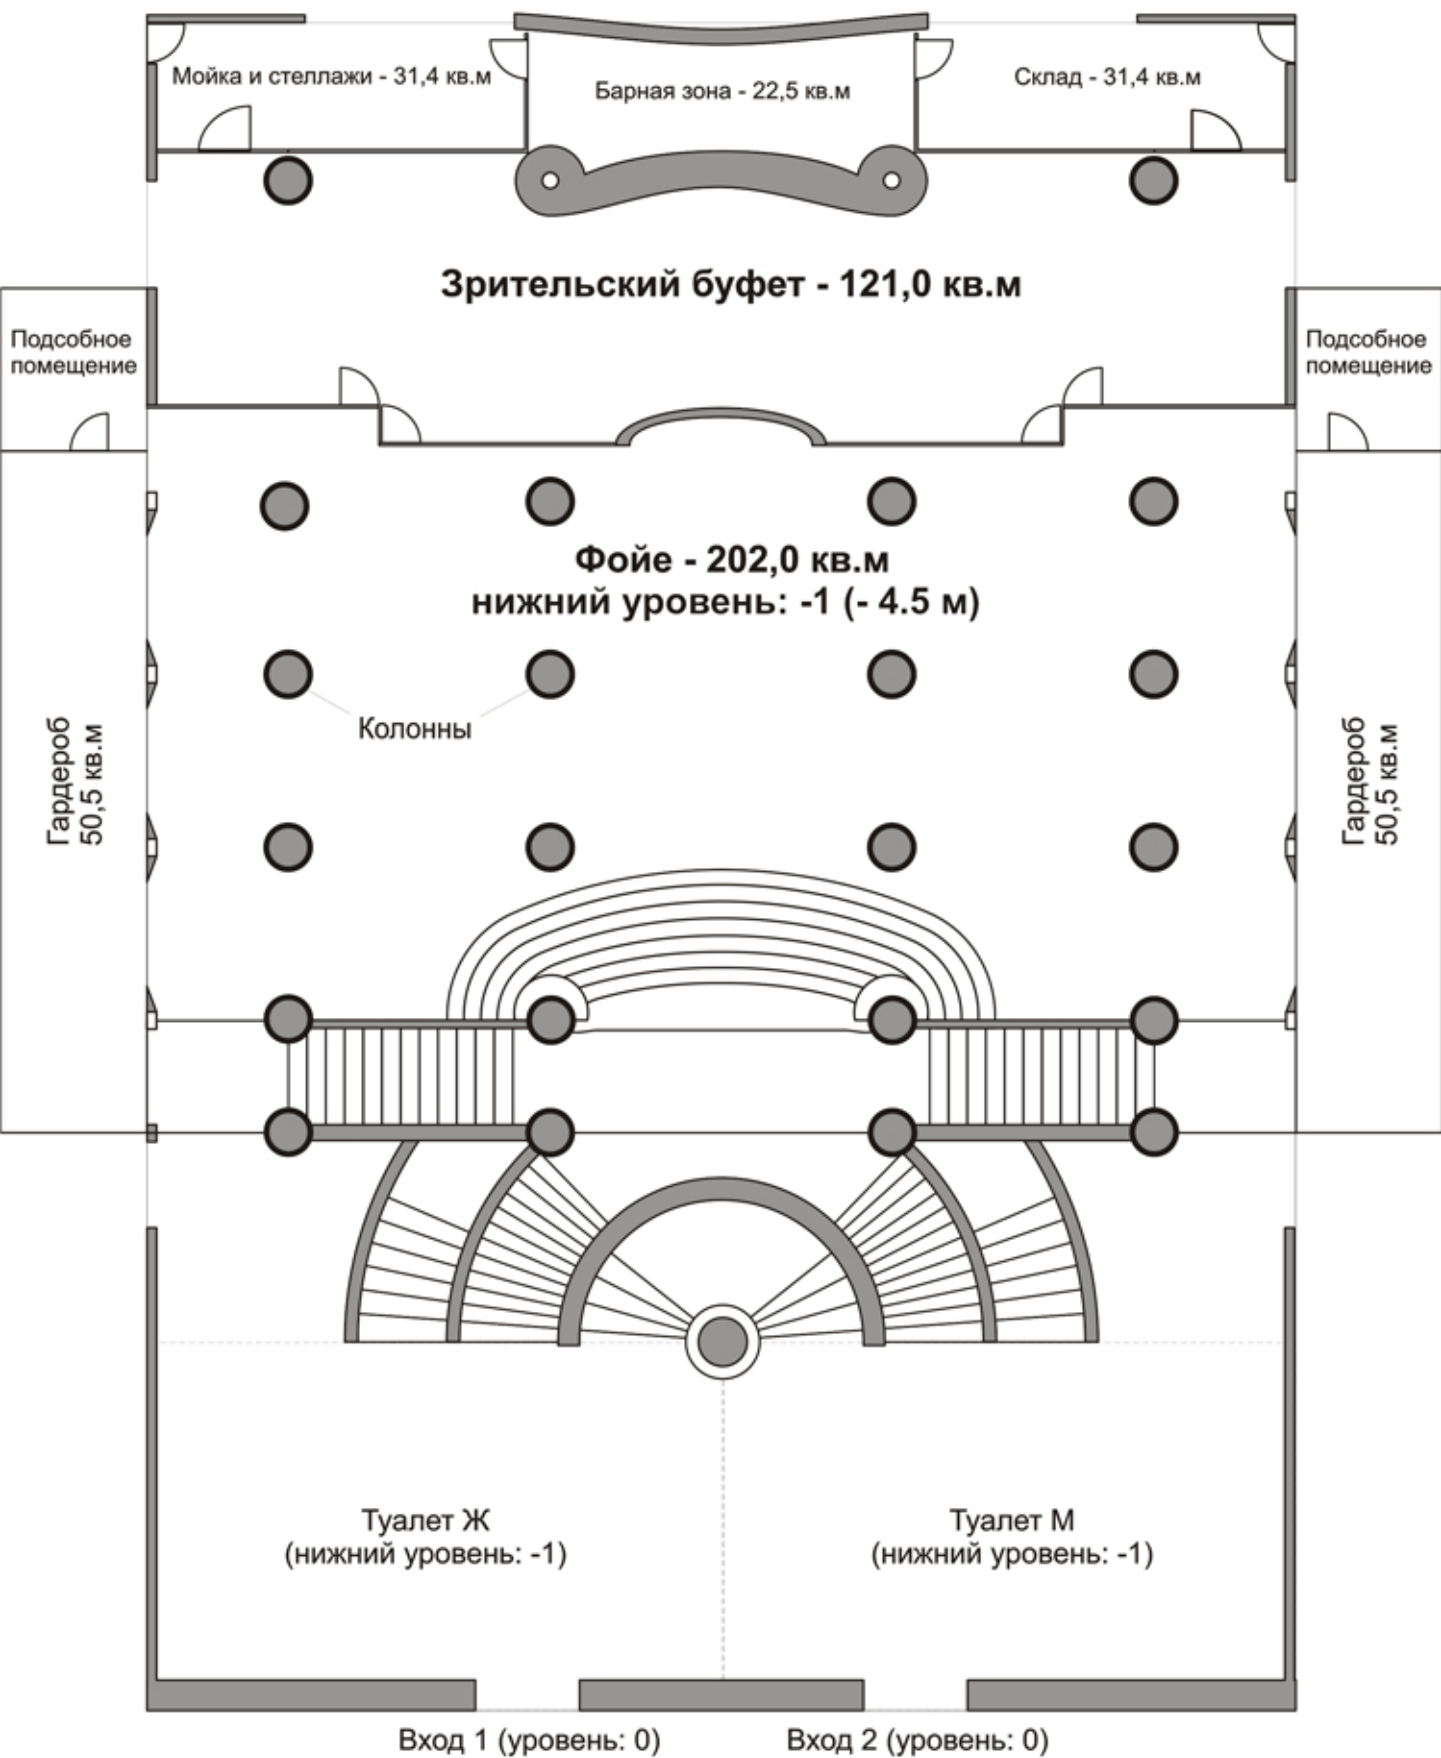

Нижнее фойе (уровень: -1) площадь между гардеробами + буфет = $202,0 + 121,0 = 323,0$ кв.м

Уровень: 0 - гл. вход с улицы и боковые входы в партер - 204,7 кв.м (схема в разработке)

Уровень: +1 - гл. вход в партер - 81,0 кв.м (схема в разработке)

Уровень: +2 - вход на ложи, внешний прогулочный балкон - 152,0 кв.м (схема в разработке)

Уровень: +3 - вход на балкон - 87,0 кв.м (схема в разработке)

Всего: 847,7 кв.м